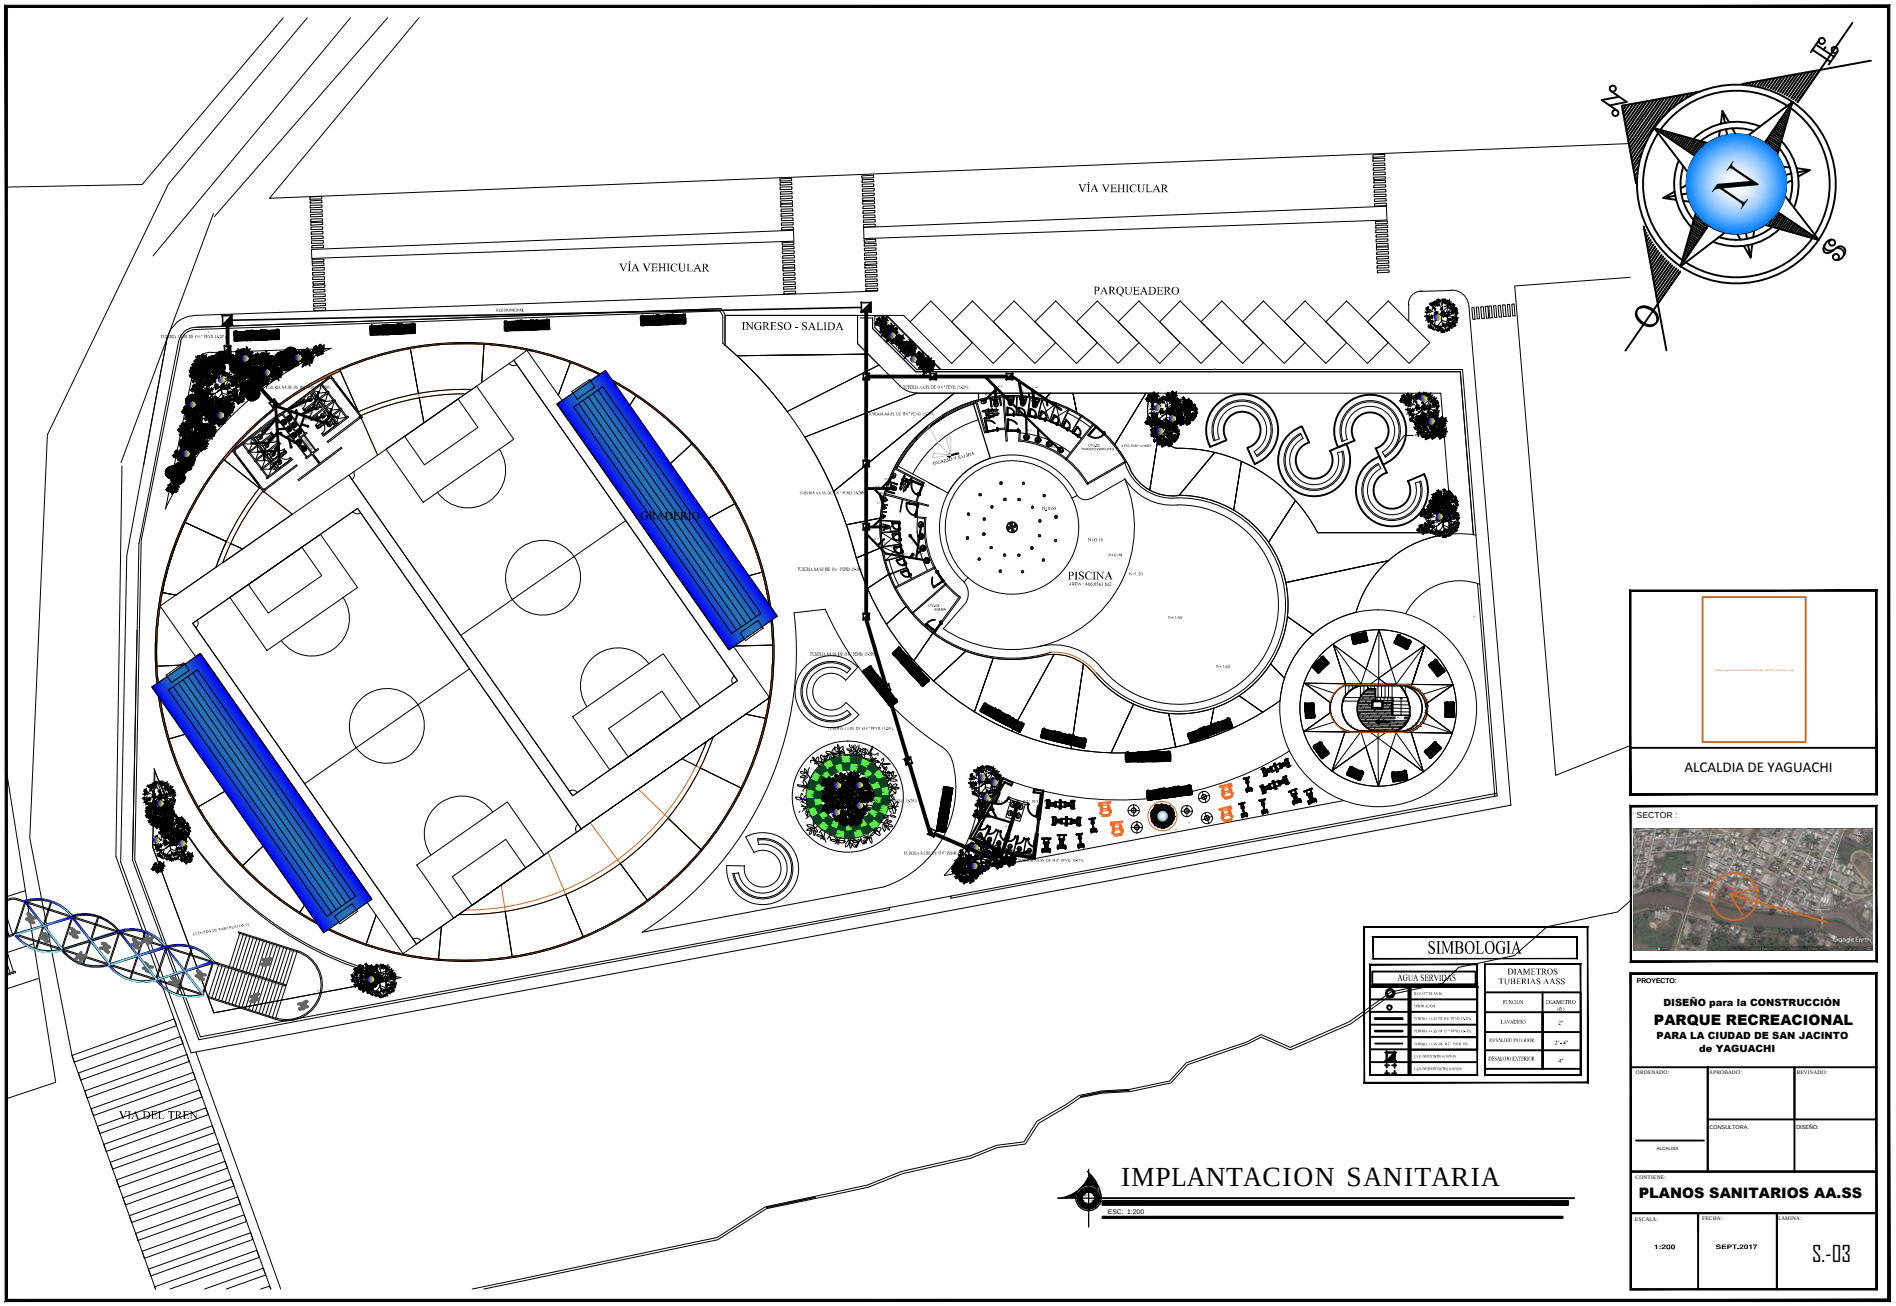
VÍA VEHICULAR
VÍA VEHICULAR
PARQUEADERO
INGRESO - SALIDA
GRADERIO
PISCINA
VIA DEL TREN
ALCALDIA DE YAGUACHI
SECTOR :
SIMBOLOGIA
AGUA SERVIDAS
DIAMETROS TUBERIAS AASS
FUNCION
DIAMETRO (D)
LAVADERO
2"
DESALOJO INTERIOR
2"-4"
DESALOJO EXTERIOR
4"
IMPLANTACION SANITARIA
ESC: 1:200
PROYECTO:
DISEÑO para la CONSTRUCCIÓN
PARQUE RECREACIONAL
PARA LA CIUDAD DE SAN JACINTO
de YAGUACHI
ORDENADO:
APROBADO:
REVISADO:
CONSULTORA:
DISEÑO:
ALCALDIA
CONTIENE:
PLANOS SANITARIOS AA.SS
ESCALA:
1:200
FECHA:
SEPT.2017
LAMINA:
S.-03