


IMPLANTACION PISCINA
ESC: 1:100

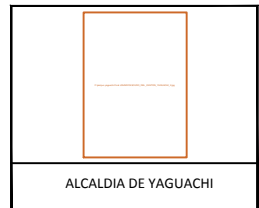

ALCALDIA DE YAGUACHI




SECTOR :
PROYECTO:
**DISEÑO para la CONSTRUCCIÓN
PARQUE RECREACIONAL
PARA LA CIUDAD DE SAN JACINTO
de YAGUACHI**


CREADO:	REVISADO:	REVISADO:
ALCALDIA:	CONSEJERA:	DISEÑO:

CONTIENE:
PLANO ESTRUCTURAL

ESCALA:	FECHA:	AMBITO:
INDICADA	SEPT.2017	EST.-05

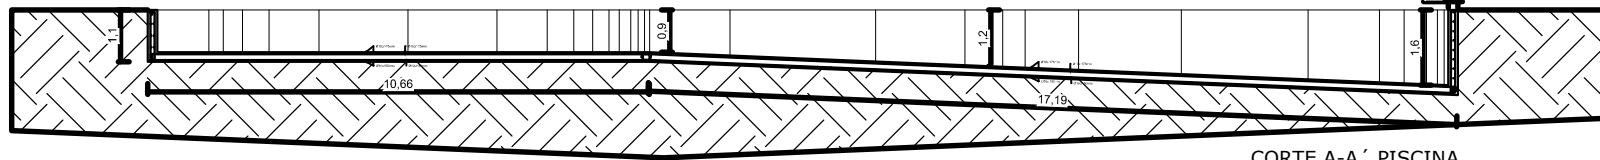

CORTE A-A' PISCINA

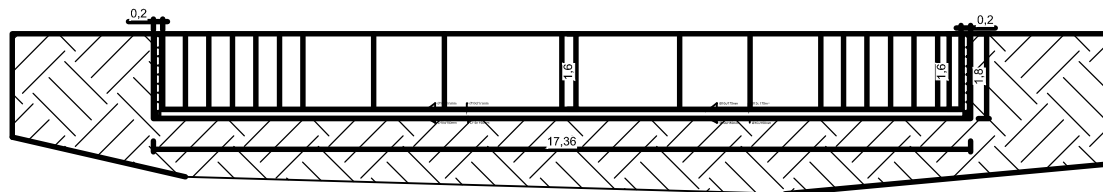

CORTE B-B' PISCINA
ESC: 1:50

PLANO ESTRUCTURAL