

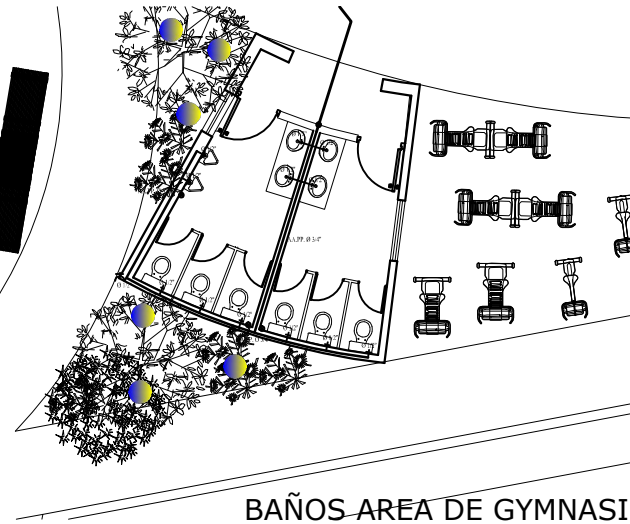



BAÑOS CANCHA DEPORTIVA

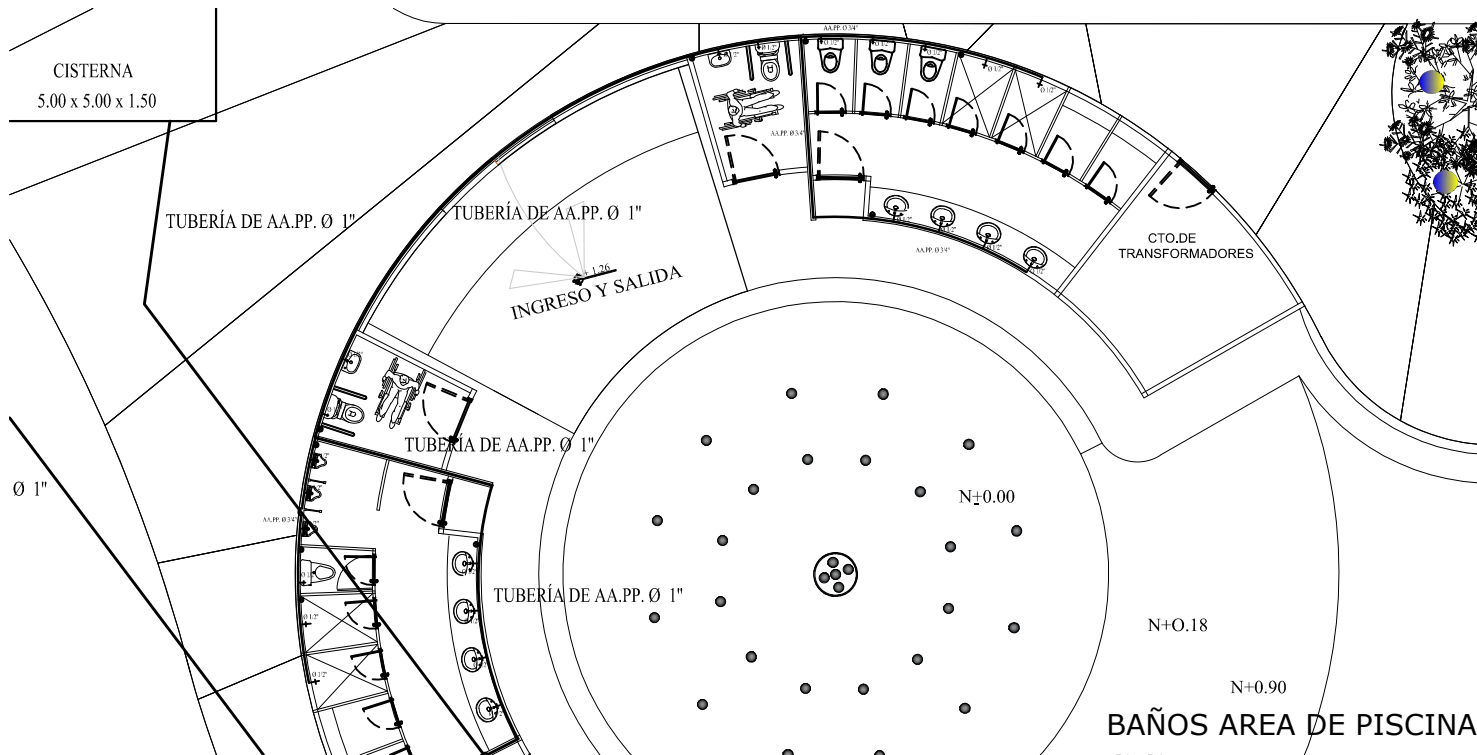

BAÑOS AREA DE GYMNASIO

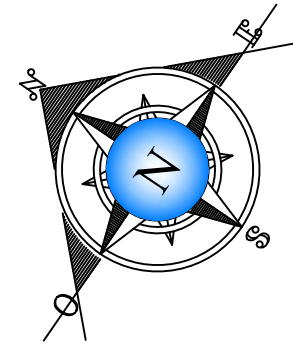

BAÑOS AREA DE PISCINA

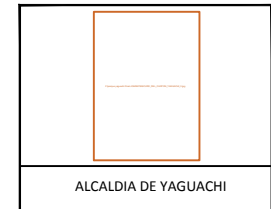

ALCALDIA DE YAGUACHI



SECTOR :

PROYECTO:
**DISEÑO para la CONSTRUCCIÓN
 PARQUE RECREACIONAL
 PARA LA CIUDAD DE SAN JACINTO
 de YAGUACHI**

ELABORADO	APROBADO	REVISADO
ALCALDIA	CONSULTORA	DISEÑO

CONTIENE: **PLANOS AA.PP**

ESCALA	FECHA	HOJA
1:50	SEPT,2017	S.-02