





BAÑOS CANCHA DEPORTIVA

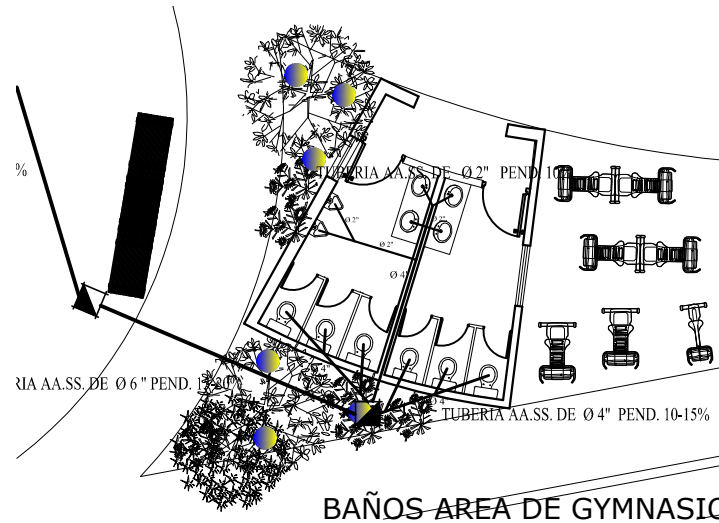

BAÑOS AREA DE GYMNASIO

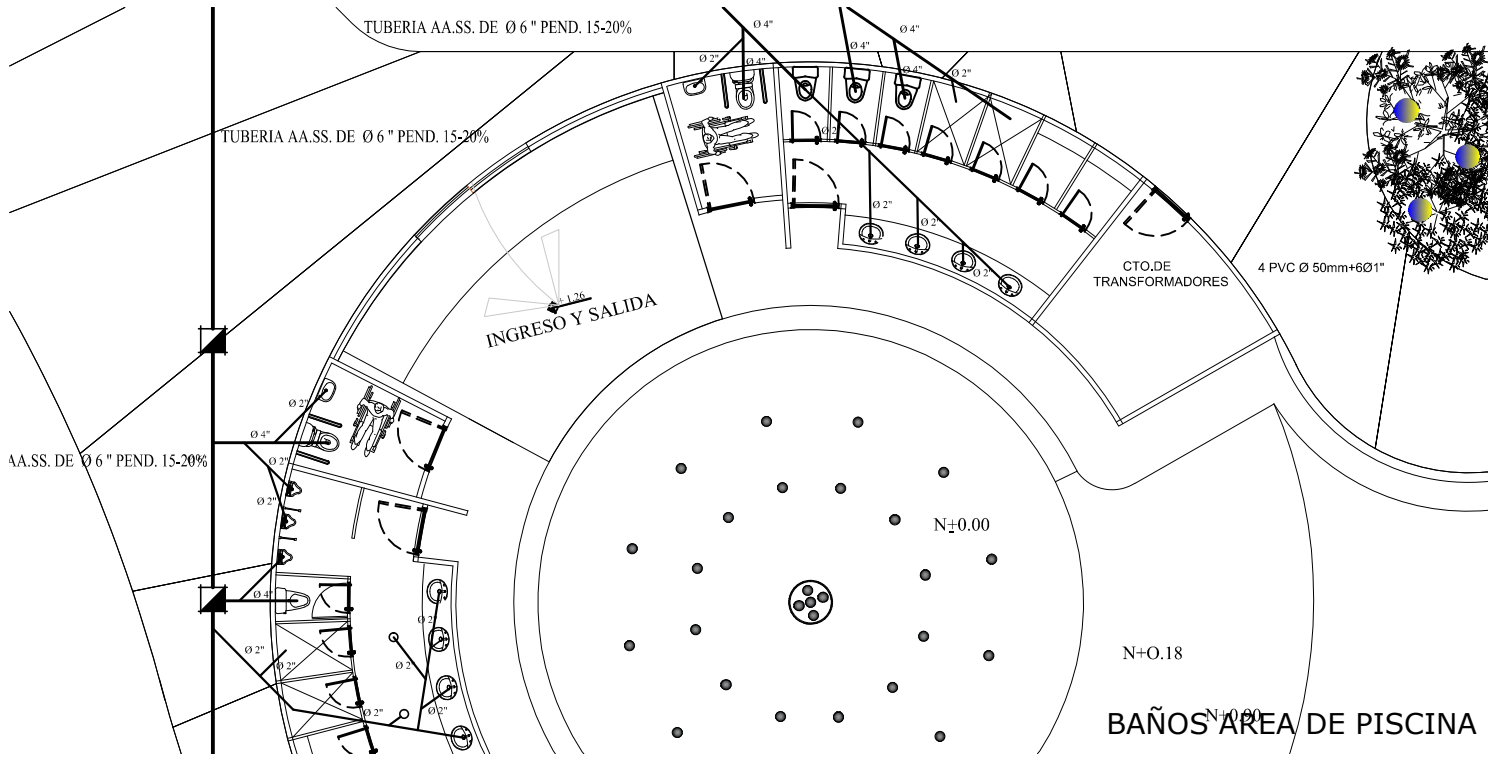

BAÑOS AREA DE PISCINA

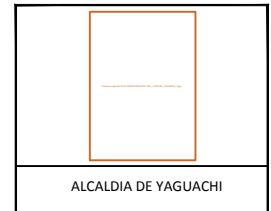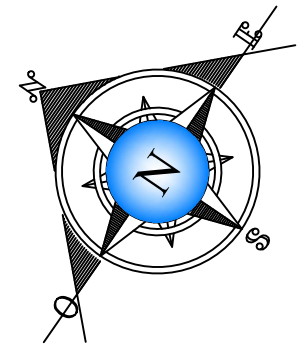

PROYECTO:

**DISEÑO para la CONSTRUCCIÓN  
PARQUE RECREACIONAL  
PARA LA CIUDAD DE SAN JACINTO  
de YAGUACHI**

ELABORADO:	APROBADO:	REVISADO:
ALCALDIA:	CONSULTORA:	DISEÑO:

CONTIENE:

**PLANOS SANITARIOS AA.SS**

ESCALA:	FECHA:	HOJA:
1:50	SEPT. 2017	S.-04